


LEGENDE

RESEAU D'ASSAINISSEMENT		FOND DE PLAN	
	Eaux Pluviales		Communes gérées par Montgeron
	Eaux Usées		Communes gérées par Bures
	Unitaire		Communes gérées par Villemonais
	Pluvial Unitaire		Communes gérées par Corbell
	Rejets Industriels		Communes gérées par Brie
	Trop-Pluin		Communes gérées par Bray
	Hors-contrat		Communes gérées par Rozoy
	Privé		Communes gérées par Etampes
Les différents colorants ci-dessus servent à la couleur du réseau d'assainissement.			Communes non-gérées
	Réseau de Raffinage		Voies fermées
	Réseau Communal		Rivières et plans d'eau
	Réseau Intercommunal		Bâtiment
	Réseau Départemental		Forêt
	Réseau Interdépartemental		Jardin
	Basin de rétention		Piscine
	Avaloir simple		Réservoir de Chasse
	Avaloir à décaotation		Poste de relèvement
	Grille simple		Regard simple - sous trottoir
	Grille à décaotation		Regard simple - sous chaussée
	Grille - Avaloir simple		Regard mixte - sous trottoir
	Grille - Avaloir à décaotation		Regard à décaotation - sous chaussée
	Déversoir d'orage		Regard borge - sous trottoir
	Capteur		Regard borme - sous chaussée
	Chaussée Réservoir		Contrôleur de débit (clapet anti-retour - orifice)
	Cuvrage Hydraulique		Contrôleur de débit (vanne)
	Ventouse		Régulateur de débit
	Regard de branchement		Siphon
			Puisard
			Station d'épuration
			Déboureur - Déshuileur
			Dégraisseur - Dégraisseur
			Dessableur
			Dégrilleur
			Branchement
			Axe de fosse
			Axe de fosse hors-contrat
			Axe de fosse privé
			Grille-caniveau

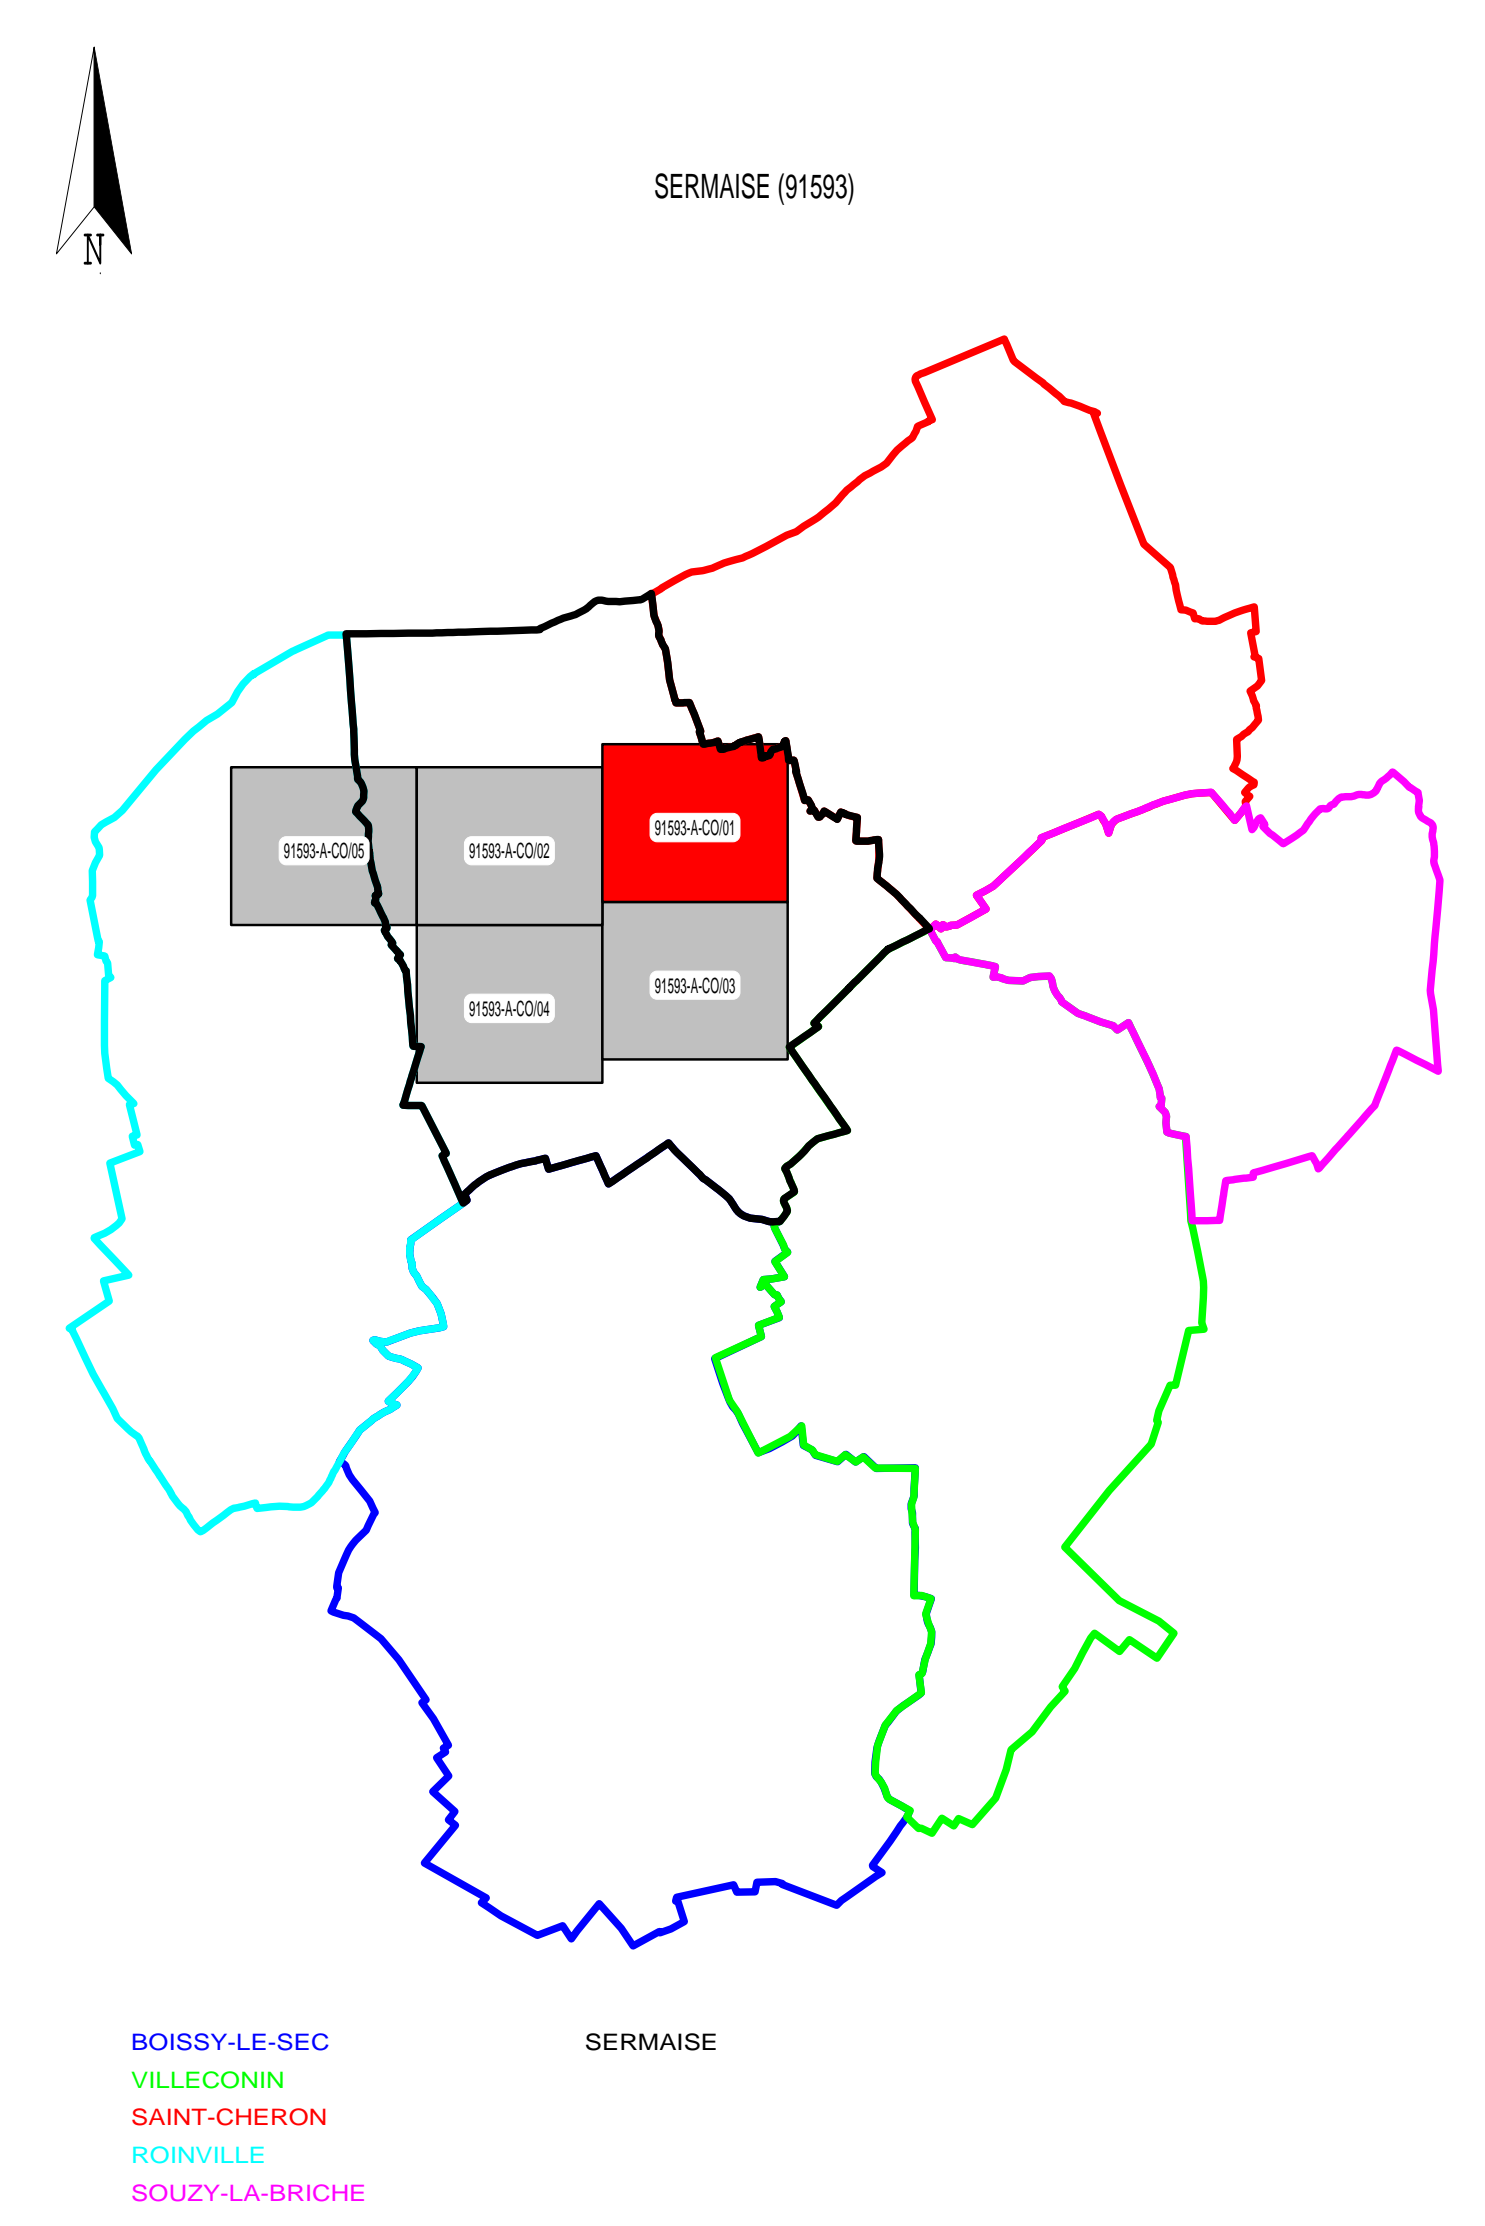

SERVICE Dessin
SUD ILE DE FRANCE
27 BOITE DE LETRES
91100 CORBELL ESSONNE
TEL 01.69.88.84.41
FAX 01.69.88.87.42

SERMAISE (91593)

RESEAU D'ASSAINISSEMENT

Mise à jour des plans mensuelle.
La position réelle des réseaux devra être vérifiée par sondage - Forêt de plan hors de Calcastr.
Copyright Propriété réservée de la Lyonnaise des Eaux France

N° du plan : 91593-A-CO-01
Insee : 91593
Echelle : 1/1500
Édité le 29/02/2016