


**LEGENDE**

RESEAU D'ASSAINISSEMENT		FOND DE PLAN	
	Eaux Pluviales		Communes gérées par Montgeron
	Eaux Usées		Communes gérées par Bures
	Unitaire		Communes gérées par Villemaison
	Pluvial Unitaire		Communes gérées par Corbell
	Rejets Industriels		Communes gérées par Brié
	Trop-Plein		Communes gérées par Rozoy
	Hors-contrat		Communes gérées par Etampes
	Puits		Communes non-gérées
	Reservoir de Chasse		Voies fermées
	Poste de relèvement		Rivières et plans d'eau
	Regard simple - sous trottoir		Bâtiment
	Regard simple - sous chaussée		Forêt
	Regard mixte - sous trottoir		Jardin
	Regard à décaissement - sous chaussée		Piscine
	Regard à décaissement - sous trottoir		
	Regard borgne - sous trottoir		
	Regard borgne - sous chaussée		
	Contrôleur de débit (clapet anti-retour - orifice)		
	Contrôleur de débit (vanne)		
	Régulateur de débit		
	Siphon		
	Puisard		
	Station d'épuration		
	Déboucheur - Déballeur		
	Dégraisseur		
	Déboucheur - Dégraisseur		
	Dessableur		
	Dégrilleur		
	Branchement		
	Axe de fosse		
	Axe de fosse hors-contrat		
	Axe de fosse privé		
	Grille-caillebotis		
	Basin de rétention		
	Avaloir simple		
	Avaloir à décaissement		
	Grille simple		
	Grille à décaissement		
	Grille - Avaloir simple		
	Grille - Avaloir à décaissement		
	Déversoir d'orage		
	Capteur		
	Chaussée Réservoir		
	Couvreage Hydraulique		
	Ventouse		
	Regard de branchement		

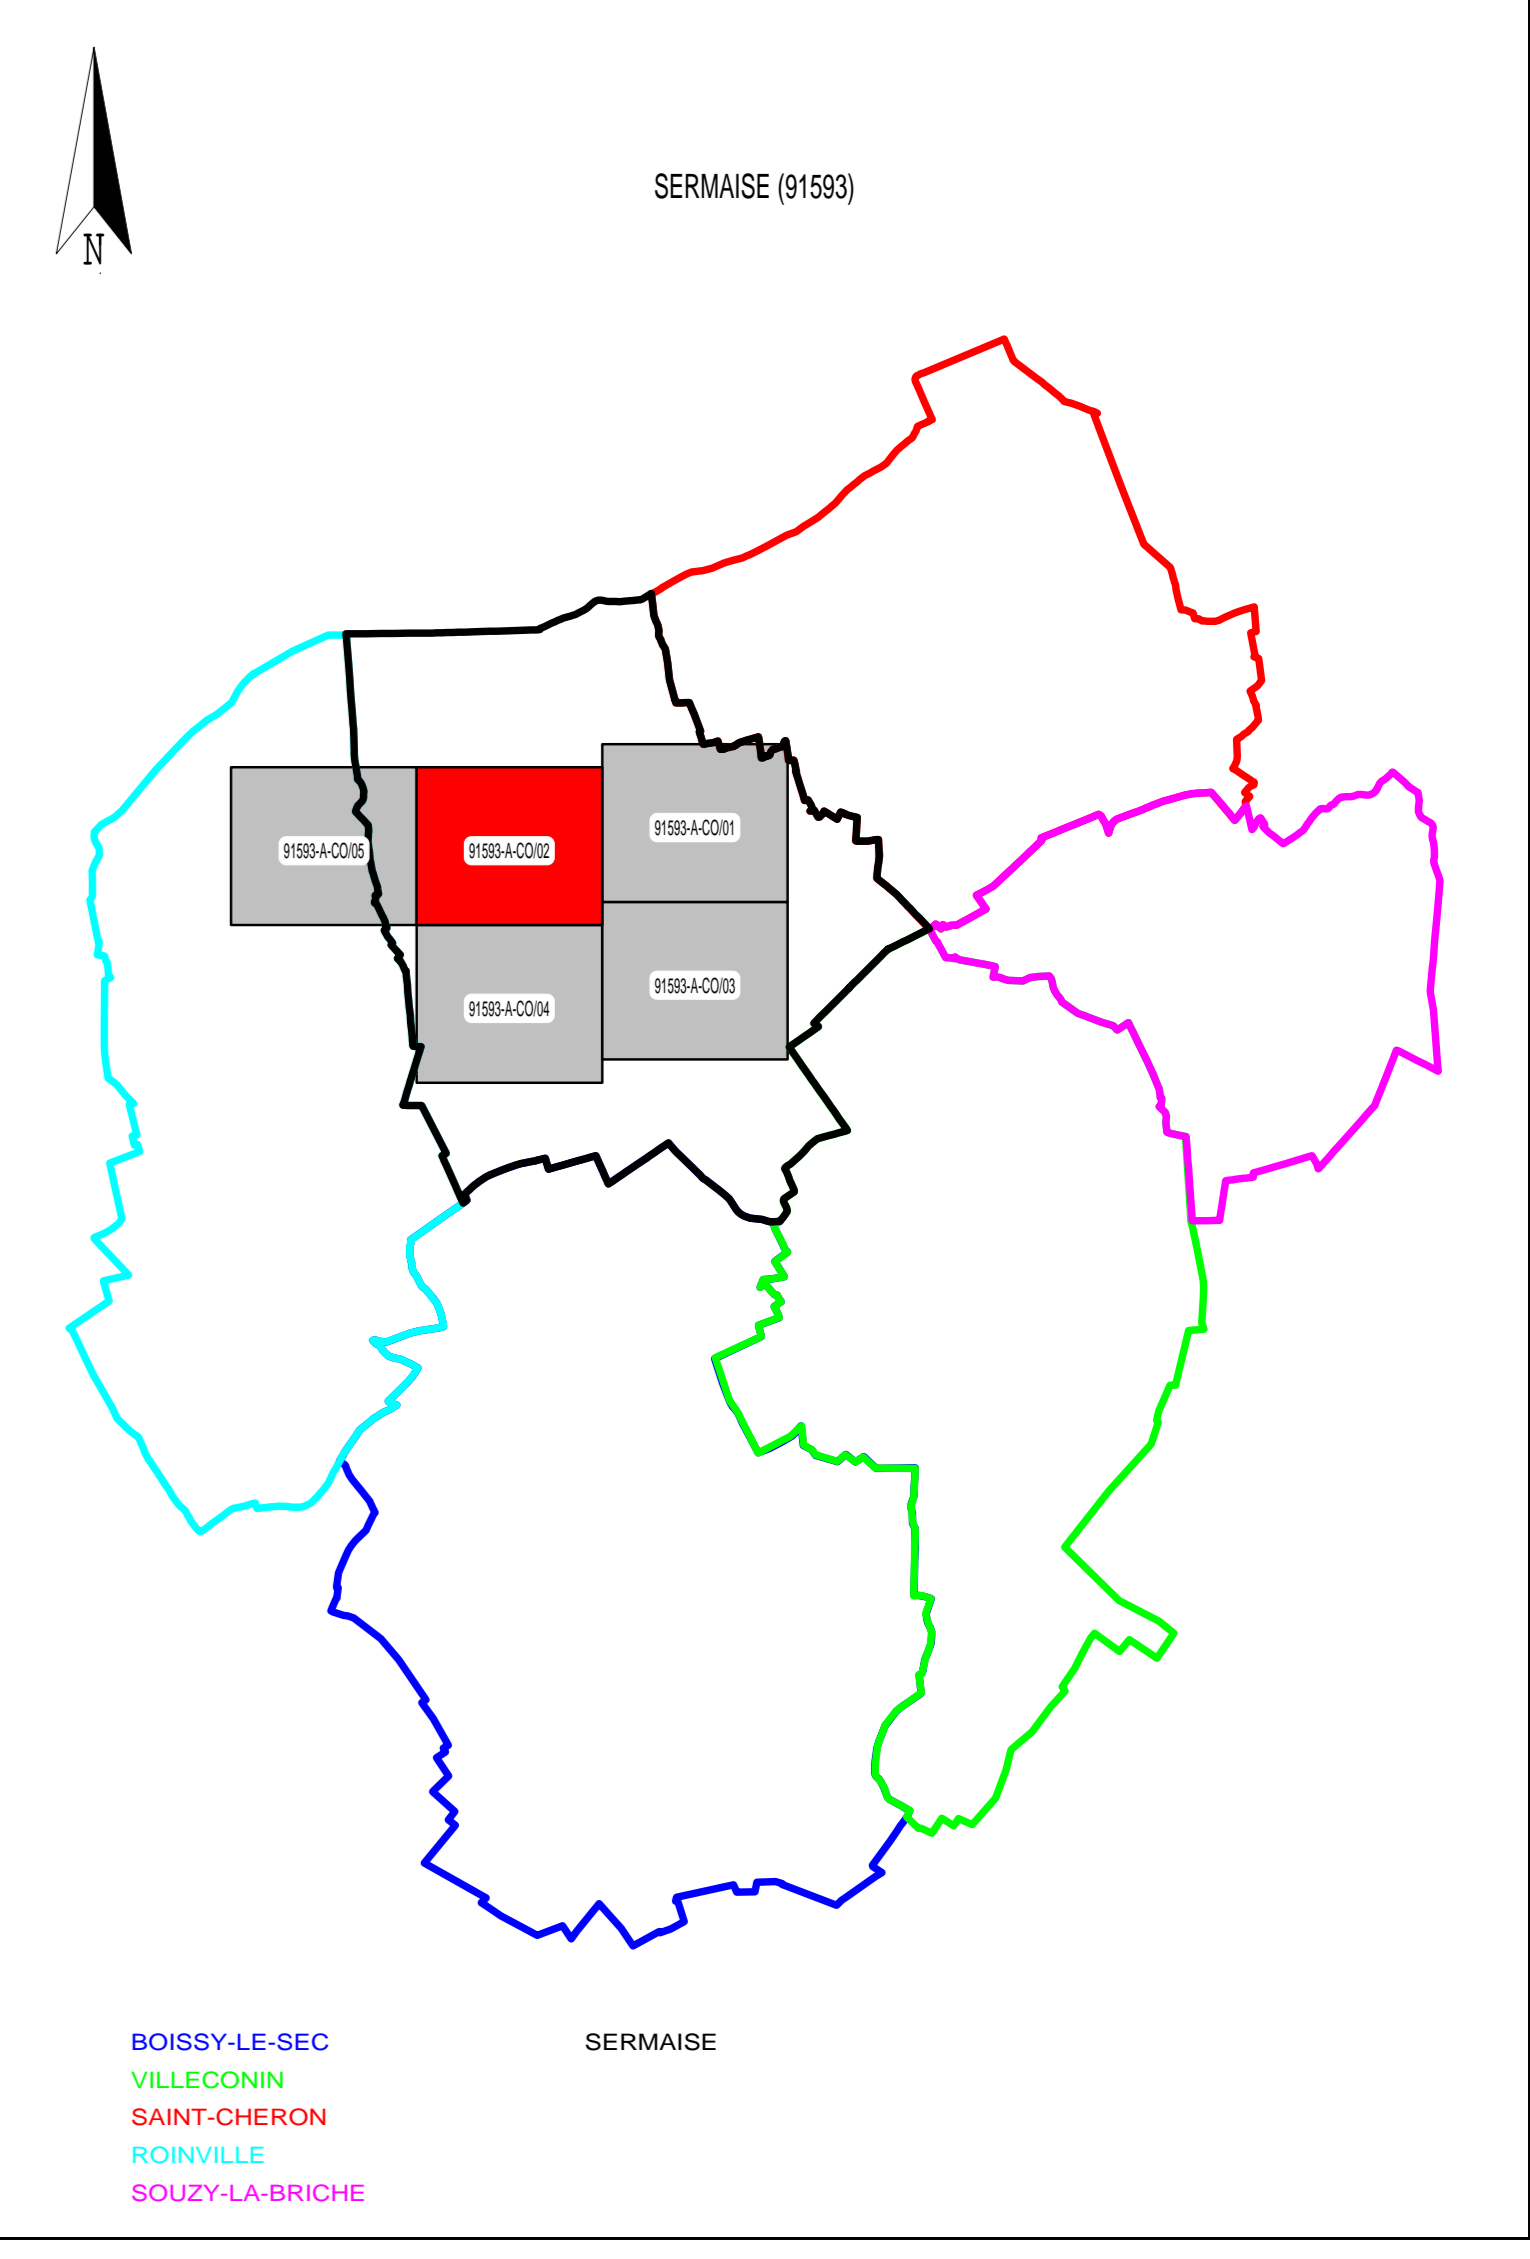

**SERVICE Dessin SUD ILE DE FRANCE**  
27 BOULEVARD DE L'ESSE  
91100 CORBEIL-ESSONNE  
TEL: 01.69.88.81.41  
FAX: 01.69.88.87.42

**SERMAISE (91593)**

**RESEAU D'ASSAINISSEMENT**

PLAN D'ENSEMBLE - COMMUNE

N° du plan : 91593-A-CO-02 Insee : 91593 Echelle : 1/1500 Edition de 2012/2016

Mise à jour des plans nécessaire. La position réelle des réseaux devra être vérifiée par sondage - Fond de plan issu de Cadastre. Copyright Propriété réservée de la Lyonnaise des Eaux France