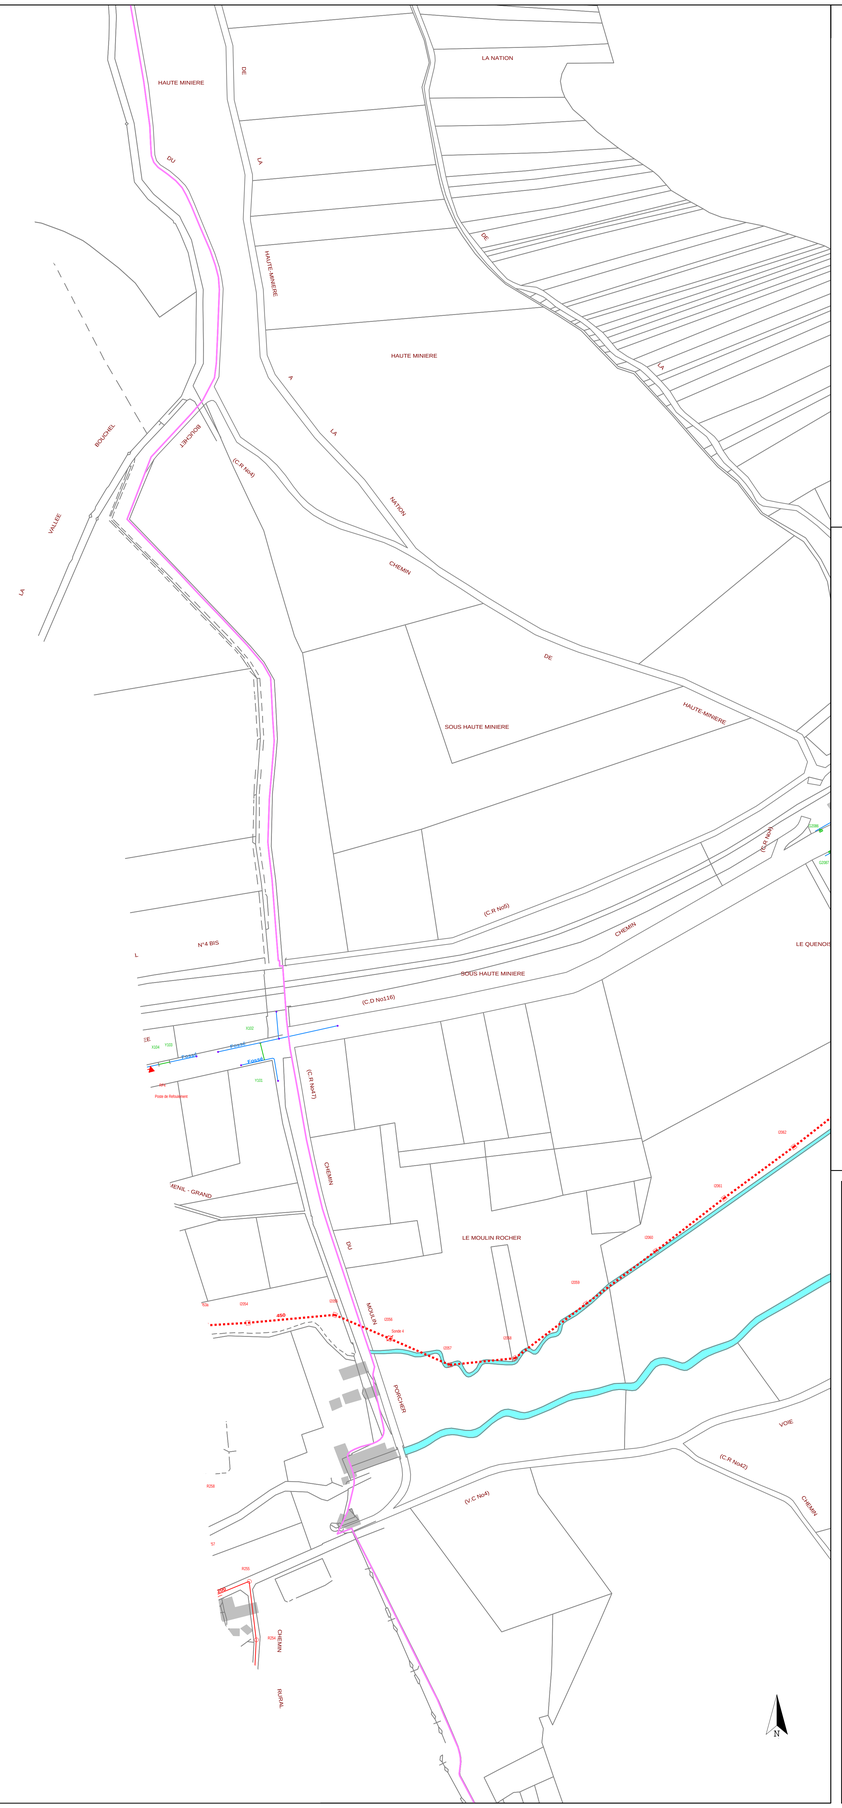

LEGENDE

RESEAU D'ASSAINISSEMENT

- Eaux Pluviales
- Eaux Usées
- Unitaire
- Pluvial Unitaire
- Rejets Industriels
- Trop-Plein
- Hors-contrat
- Privé

Les différents composants ci-dessous prennent la couleur du réseau d'appartenance.

- Réseau de Refoulement
- Réseau Communal
- Réseau Intercommunal
- Réseau Départemental
- Réseau Interdépartemental
- Bassin de rétention
- Avaloir simple
- Avaloir à décantation
- Grille simple
- Grille à décantation
- Grille - Avaloir simple
- Grille - Avaloir à décantation
- Déversoir d'orage
- Capteur
- Chaussée Réservoir
- Ouvrage Hydraulique
- Ventouse
- Regard de branchement
- Réservoir de Chasse
- Poste de relèvement
- Poste de refoulement
- Regard simple - sous trottoir
- Regard simple - sous chaussée
- Regard mixte - sous trottoir
- Regard mixte - sous chaussée
- Regard à décantation - sous trottoir
- Regard à décantation - sous chaussée
- Regard borgne - sous trottoir
- Regard borgne - sous chaussée
- Contrôleur de débit (clapet anti-retour – orifice)
- Contrôleur de débit (vanne)
- Régulateur de débit
- Siphon
- Puisard
- Station d'épuration
- Débourbeur - Déshuileur
- Dessableur - Déshuileur
- Dégraisseur
- Déshuileur - Dégraisseur
- Dessableur
- Dégrilleur
- Branchement
- Axe de fossé
- Axe de fossé hors-contrat
- Axe de fossé privé
- Grille-caniveau

FOND DE PLAN

- Communes gérées par Montgeron
- Communes gérées par Bures
- Communes gérées par Villemoisson
- Communes gérées par Corbeil
- Communes gérées par Brie
- Communes gérées par Bray
- Communes gérées par Rozay
- Communes gérées par Etampes
- Communes non-gérées
- Voies ferrées
- Rivières et plans d'eau
- Bâtiment
- Forêt
- Jardin
- Piscine

N

SERMAISE (91593)

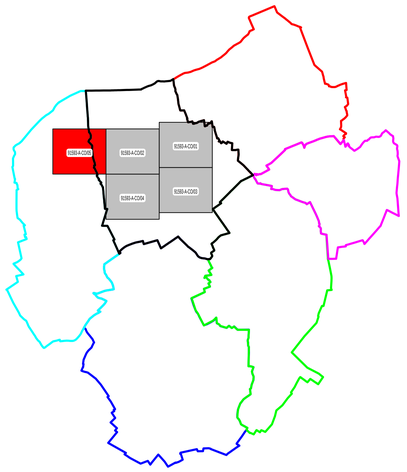

BOISSY-LE-SEC
VILLECONIN
SAINT-CHERON
ROINVILLE
SOUZY-LA-BRICHE

SERMAISE

SERVICE DESSIN
SUD ILE DE FRANCE

27 ROUTE DE LISSES
91100 CORBEIL ESSONNE

Tél. 01.60.88.88.41
Fax. 01.60.88.87.42

SERMAISE (91593)

RESEAU D'ASSAINISSEMENT

Mise à jour des plans mensuelle.
La position réelle des réseaux devra être vérifiée par sondage - Fond de plan issu du Cadastre.
Copyright Propriété réservée de la Lyonnaise des Eaux France

PLAN D'ENSEMBLE - COMMUNE

N° du plan :	Insee :	Echelle :	
91593-A-CO/05	91593	1/1500	Edition du 29/02/2016